



План вбудованого приміщення № 1


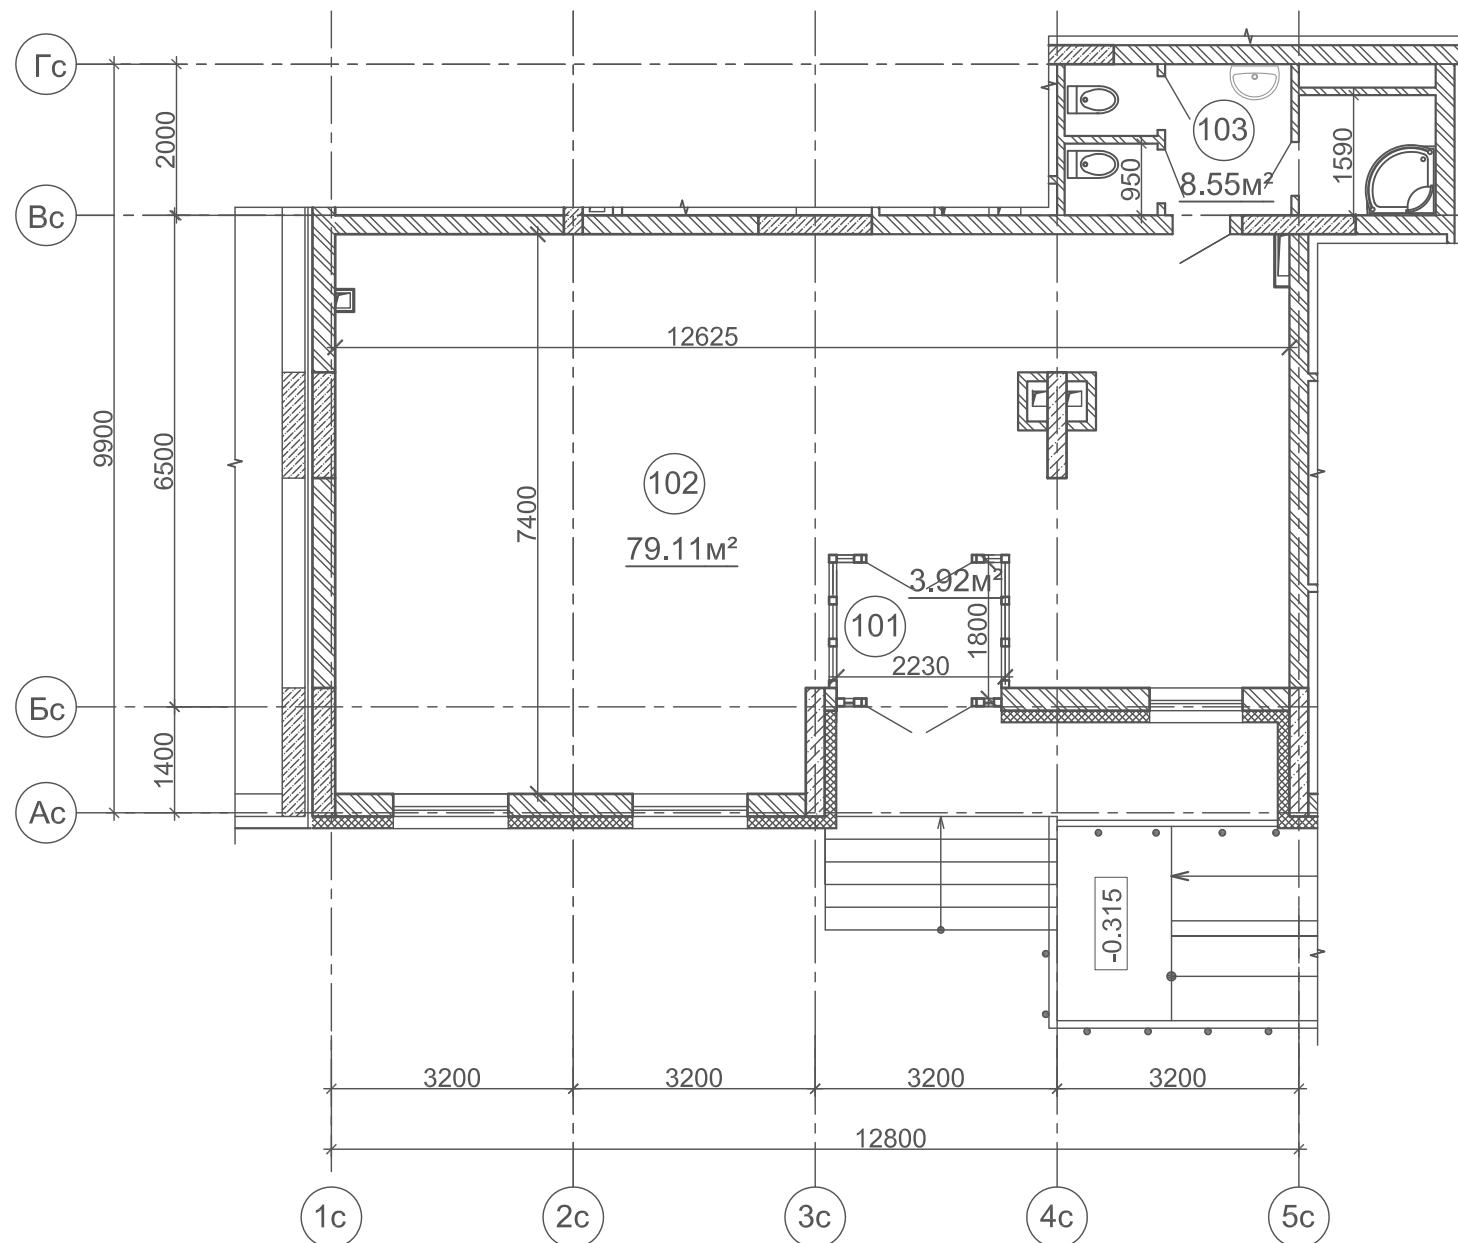



Схема секцій

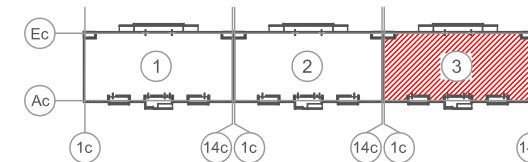

Експлікація приміщень

№ приміщення	Найменування	Площа, м²
1	2	3
<b>Вбудоване приміщення № 1</b>		
101	Тамбур	3.92
102	Нежитлове приміщення	79.11
103	Сан.вузол з душовою	8.55
<b>Загальна площа вбудованого приміщення № 1</b>		<b>91.58</b>

Схема розташування вбудованого приміщення №1 на 1 поверсі 3 секції

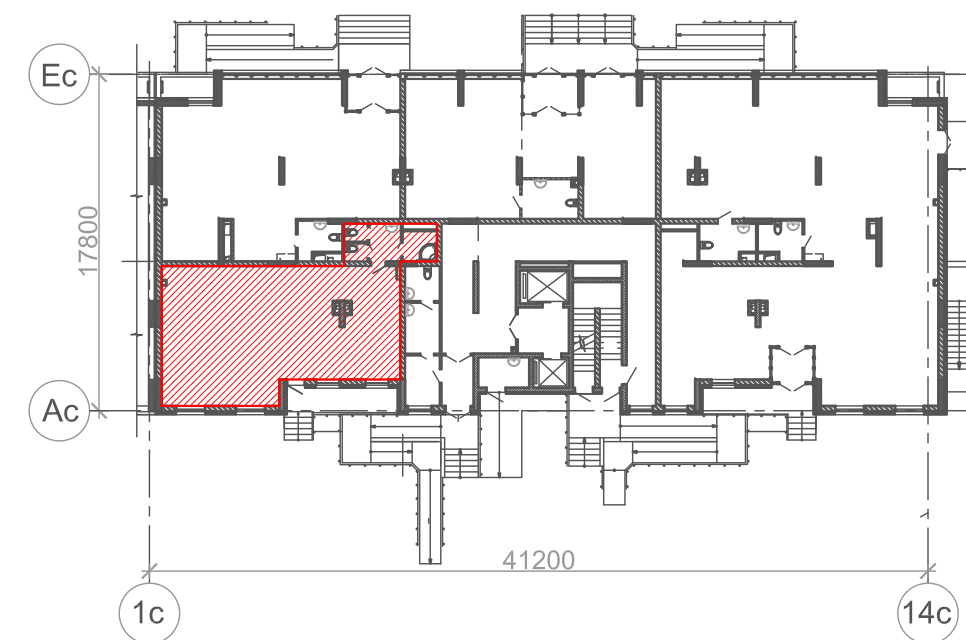

**Примітка**

1. Висота приміщень - 3.0 м.
2. Загальна площа приміщень може бути скорегована 3-5% при виконанні робочої документації, за результатами будівельно - монтажних робіт та обмірів БТІ.

Зм.	Кіл.	Арк.	Недок.	Підпис	Дата	Секція №3. Вбудоване приміщення № 1	Стадія	Аркуш	Аркушів
Розробив		Біленко			06.17				
Перевірив		Топчій			06.17				